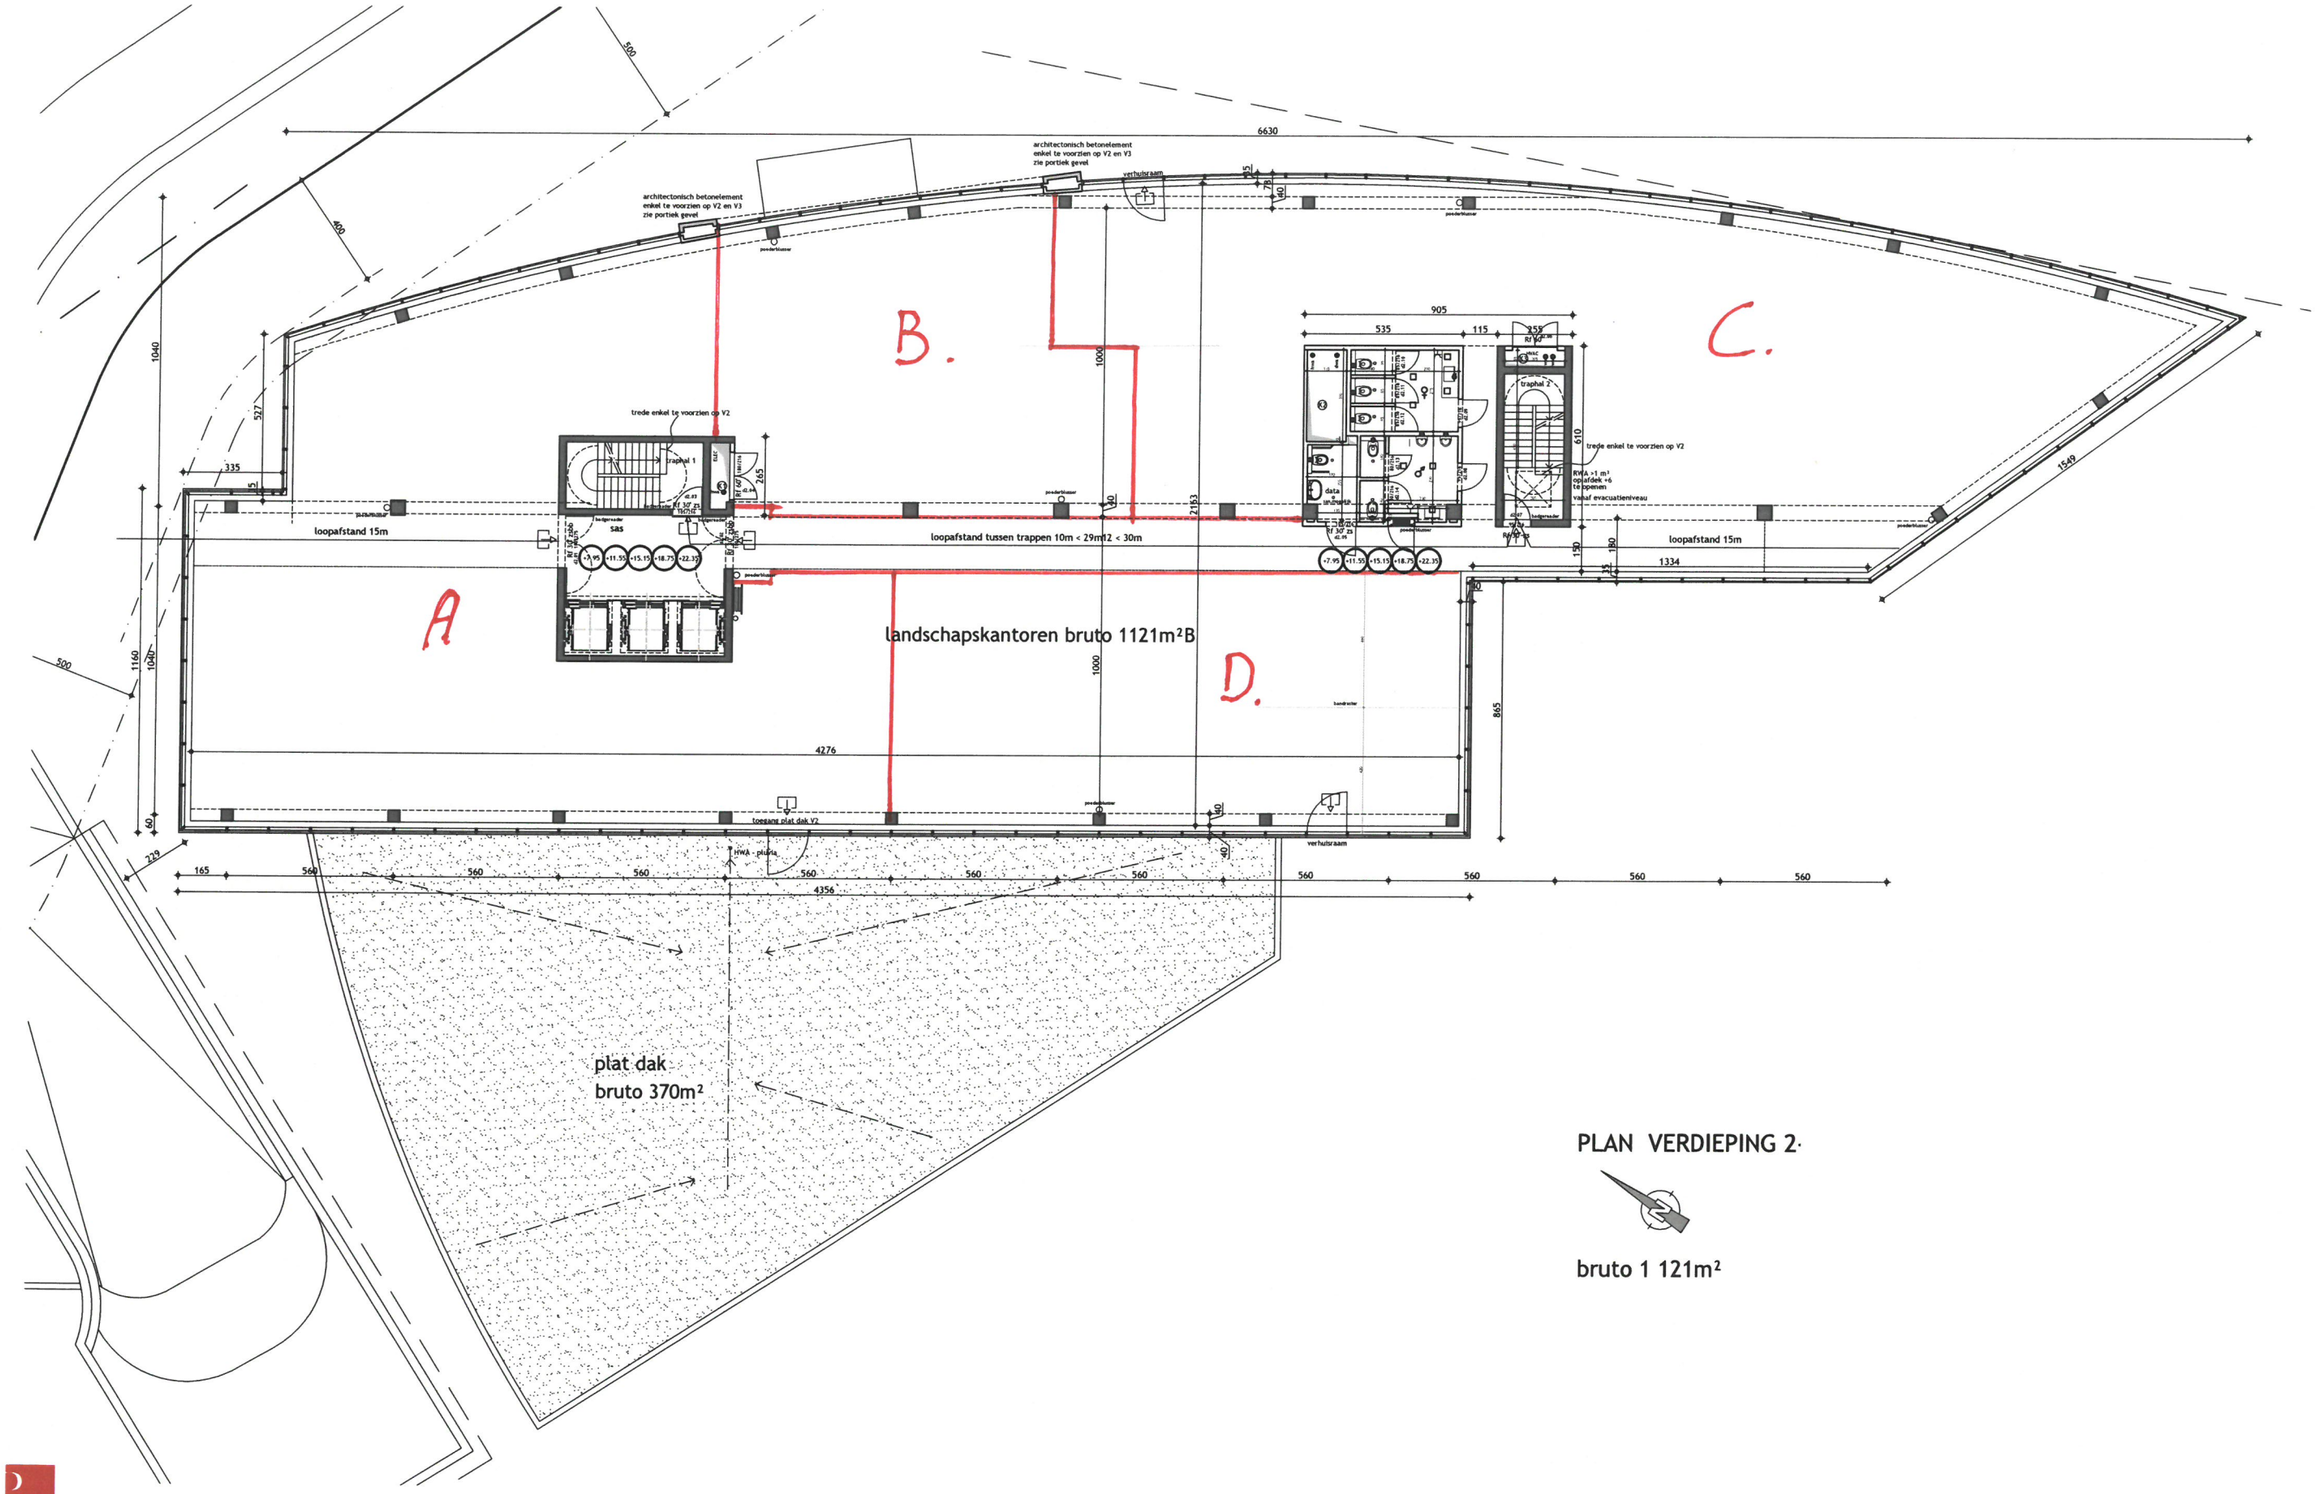

PIET BAILYU
PROJECT ARCHITECTS

PLAN VERDIEPING 2·

bruto 1 121m²

Bouwplaats: KEPPEKOUTER - Korte Keppestraat 19 - 9320 Erembodegem
Bouwheer: MIKEPPE bvba

Project: SkylinE40
Plan: Fase 2: Plan verdieping 2-3
Schaal: 1/200
Datum: 26/01/2021

Dit ontwerp is eigendom van Architectenbureau Project en zal niet aan derden worden overgdragen - Plannen onder voorbehoud van wijzigingen, voortkomend van opmerkingen bouwheer en overheden, opmetingsplannen, kadasterplannen, studie stabiliteit en technieken.