BRANDVOORSCHRIFTEN

- brandhaspel
- waterschuimblusser 9l
- rookdetector op elke bouwlaag alsook in machinekamer
- vluchtwegen
- noodverlichting

doorvoeringen van wanden en platen zijn voorzien van wurgmoffen en/of smeltroosters
verluchting van leidingkokers min. 40m2 ofwel 10% van de hor. doorsnede
verluchting van machinekamer op natuurlijke wijze min.1% van de hor. doorsnede
aanduiding van de bouwlaag op de overlopen en in de trappenhuizen
handdrukmelder per bouwlaag + sirene op gelijkvloers, 1 verdieping
de structurele elementen boven het grondpeil RF 1h, onder het grondpeil RF 2h
wanden die de aangrenzende gebouwen scheiden hebben een Rf 2h
compartimentoppervlakte < 2500m2

- gemeenschappelijke muren 30cm RF4h
- betonblokken 14cm RF2h 9cmRF1h
- snelbouw 9 en 14cm RF1 EN 2h
- paramentwerk 9cm RF1h
- cellenbeton 15cm RF3h
- gipswanden 7 0f 10cm RF1h (ISOMUR)
- gipswanden 7 0f 10cm RF1h (HYDROMUR)
- betonwand 15cm RF3h
- aanduiding toegankelijkheid

Plannen onder voorbehoud van stabiliteit en technieken
Meubels zijn louter ter informatie weergegeven
Alle binnendeuren 80x216, tenzij anders vermeld

OPMETING VAN DE VERSCHILLENDE OPPERVLAKTES

Bruto oppervlaktes

Gemene muren met buren	op de perceelsgrens
Muren tussen appartementen	op de as van de muur
Buitenmuren	volledig meegerekend
Gemeenschappelijke delen	op de as van de muur
Kokers	op de as van de muur
Binnenmuren	volledig meegerekend

Netto oppervlaktes

Gemene muren met buren	niet meegerekend
Muren tussen appartementen	niet meegerekend
Buitenmuren	niet meegerekend
Gemeenschappelijke delen	niet meegerekend
Kokers	niet meegerekend
Binnenmuren	volledig meegerekend

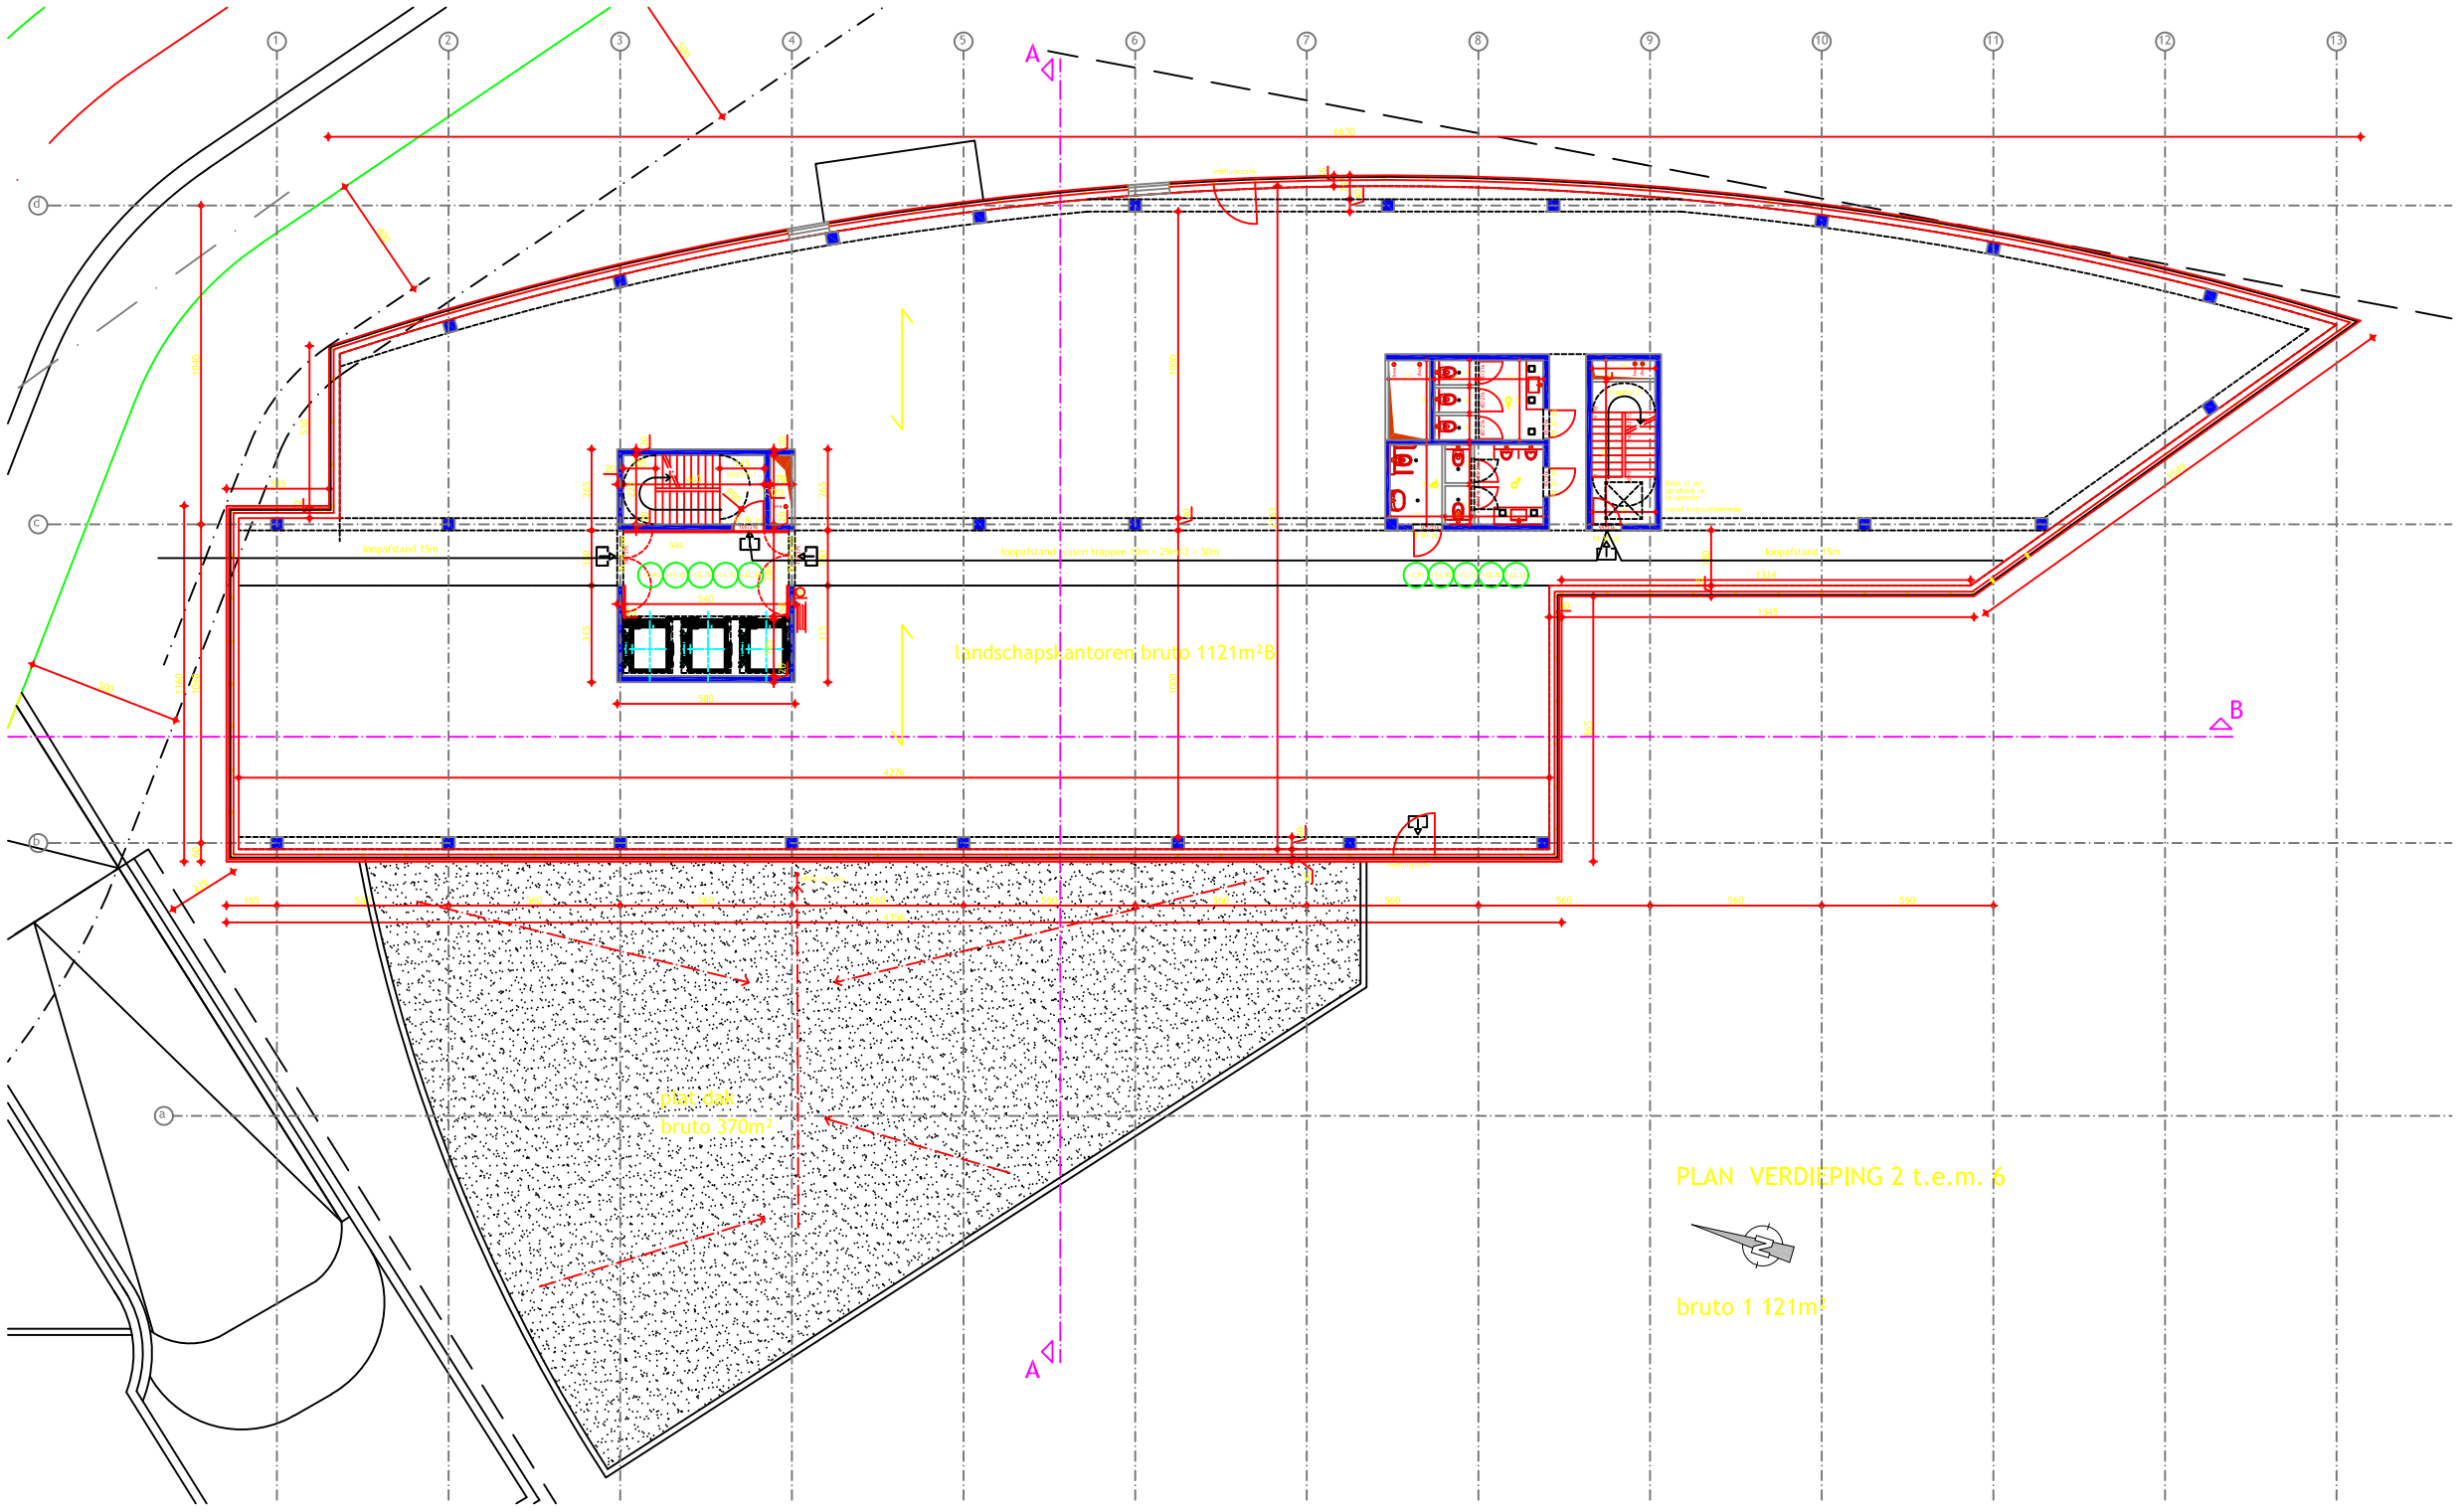

PIET BAILYU
PROJECT ARCHITECTS

Kalvekeetdijk 179 | B-8300 Knokke-Heist | T 050 63 07 70 | F 050 63 07 77 | info@projectarchitect.be | www.projectarchitect.be

bouwheer: MIKEPPE BVBA
Bellevue 5/301 - 9050 GENT
G-Label projectontwikkeling - dhr. John Geernaert

ontwerp: SKYLINE40
bouwen van een kantoorgebouw met ondergrondse parking

bouwplaats: Bedrijventerrein "Keppekouter", Korte Keppestraat 19 - 9320 AALST
12de afd, Erembodegem 2dc afd, sic B, nrs 932/b

handtekening

bouwheer | architect | aannemer

projectverantwoordelijke: Benoît Callens | benoit1@projectarchitect.be

wijzigingen

A
B
C
D
E
F
G
H
I
J

07/10
BOUWAANVRAAG

PLAN 2de t.e.m. 6de Verdieping

dossiernr	2501
schaal	1/100
datum	20 11 2015
medew.	BCA